



**АДМИНИСТРАЦИЯ ЮЖНО-КУБАНСКОГО СЕЛЬСКОГО
ПОСЕЛЕНИЯ ДИНСКОГО МУНИЦИПАЛЬНОГО РАЙОНА КРАСНОДАРСКОГО
КРАЯ**

ПОСТАНОВЛЕНИЕ

от 10.03.2026

№ 189

поселок Южный

**О внесении изменения в постановление администрации
Южно-Кубанского сельского поселения Динского района
от 23 декабря 2025 г. № 1250 «О продлении срока проведения
периодичной универсальной розничной ярмарки на территории
Южно-Кубанского сельского поселения Динского муниципального района
Краснодарского края»**

В соответствии с федеральными законами от 6 октября 2003 г. № 131-ФЗ «Об общих принципах организации местного самоуправления в Российской Федерации», от 28 декабря 2009 г. № 381-ФЗ «Об основах государственного регулирования торговой деятельности в Российской Федерации», Законом Краснодарского края от 1 марта 2011 г. № 2195-КЗ «Об организации деятельности розничных рынков, ярмарок и агропромышленных выставок-ярмарок на территории Краснодарского края», постановлениями администрации Южно-Кубанского сельского поселения Динского муниципального района Краснодарского края от 22 декабря 2025 г. № 1247 «Об утверждении Порядка продления срока проведения периодических универсальных розничных ярмарок на территории Южно-Кубанского сельского поселения Динского муниципального района Краснодарского края», от 20 ноября 2024 г. № 854 «О проведении периодичной универсальной розничной ярмарки на территории Южно-Кубанского сельского поселения Динского района в 2025 году», руководствуясь Уставом Южно-Кубанского сельского поселения, п о с т а н о в л я ю:

1. Внести изменение в постановление администрации Южно-Кубанского сельского поселения Динского района от 23 декабря 2025 г. № 1250 «О продлении срока проведения периодичной универсальной розничной ярмарки на территории Южно-Кубанского сельского поселения Динского муниципального района Краснодарского края», дополнив его приложением (прилагается).
2. Общему отделу администрации Южно-Кубанского сельского поселения Динского района (Окопная И.М.) разместить настоящее постановление на официальном сайте администрации Южно-Кубанского сельского поселения Динского муниципального района Краснодарского края в информационно-телекоммуникационной сети «Интернет», в разделе «Документы» подразделе «Нормативно-правовая документация 2026».
3. Постановление вступает в силу со дня его подписания.


Исполняющий обязанности главы администрации
Южно-Кубанского сельского поселения
Динского муниципального района
Краснодарского края



О.Д. Семёнова

Приложение
к постановлению администрации Южно-Кубанского сельского поселения
Динского муниципального района
Краснодарского края
от 10.03.2016 г. № 189

Схема размещения ярмарки вдоль участка автомобильной дороги
расположенной по адресу: Краснодарский край, Динский район,
Восточный подъезд к п. Южный, протяженностью 3506м

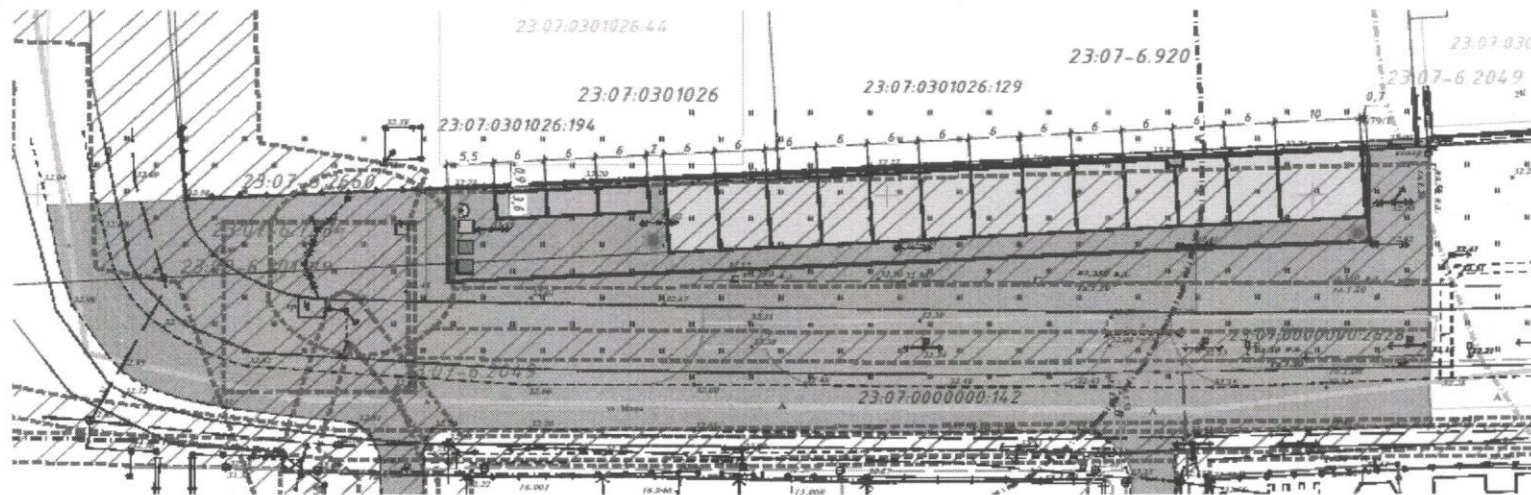

УСЛОВНЫЕ ОБОЗНАЧЕНИЯ

- Граница формируемого земельного участка
- Земельный участок в соответствии с данными ГКН
- Объект капитального строительства в соответствии с данными ГКН
- Кадастровый квартал
- Торговые павильоны (нестационарные)
- Торговые павильоны (металлические, открытого типа)
- Покрывшие проезда
- Озеленение

- Рукавочки/Туалет (1,0x1,0 м)
- Мусорные контейнеры (1,0x1,0 м)
- Урна

ЗОНЫ С ОСОБЫМИ УСЛОВИЯМИ ИСПОЛЬЗОВАНИЯ ТЕРРИТОРИИ

- Санитарно-защитная зона для ООО "Посадищик", Краснодарский край, Динский район, пос. Южный, ул. Северная, 79/2 (Регистровый номер границы 23:07-6.920)
- Зона минимальных расстояний до газопровода-отвода к ГРС №5 г. Краснодара и ГРС №5 г. Краснодара (Регистровый номер границы 23:07-6.812)
- Охранная зона объекта: "ВЛ-10 кВ ТП КУ-3" (Регистровый номер границы 23:07-6.201);
- Охранная зона объекта электросетевого хозяйства "Комплексная трансформаторная подстанция; КТПП ВВВ 10/0,4 кВ; КУ-3-803" (Регистровый номер границы 23:07-6.2660);
- Границы охранной зоны трансформаторной подстанции "КТПП КУЗ-803 с ТН 400 кВ, п. Южный" (Регистровый номер границы 23:07-6.133);
- Охранная зона воздушной линии электропередачи "ВЛ-0,4 кВ КУЗ-803" (Регистровый номер границы 23:07-6.2049)

Схема размещения ярмарки вдоль участка автомобильной дороги расположенной по адресу: Краснодарский край, Динский район, Восточный подъезд к п. Южный, протяженностью 3506м			
Схема планировочной организации земельного участка			
Изм.	Кол.уч.	Лист	Масштаб
ГИП	Дудак	03.26	
Разраб	Чижикова	03.26	
М 1:500			
ООО "КАПИТЕЛЬ"			